



川口営業所10・11号倉庫見取図

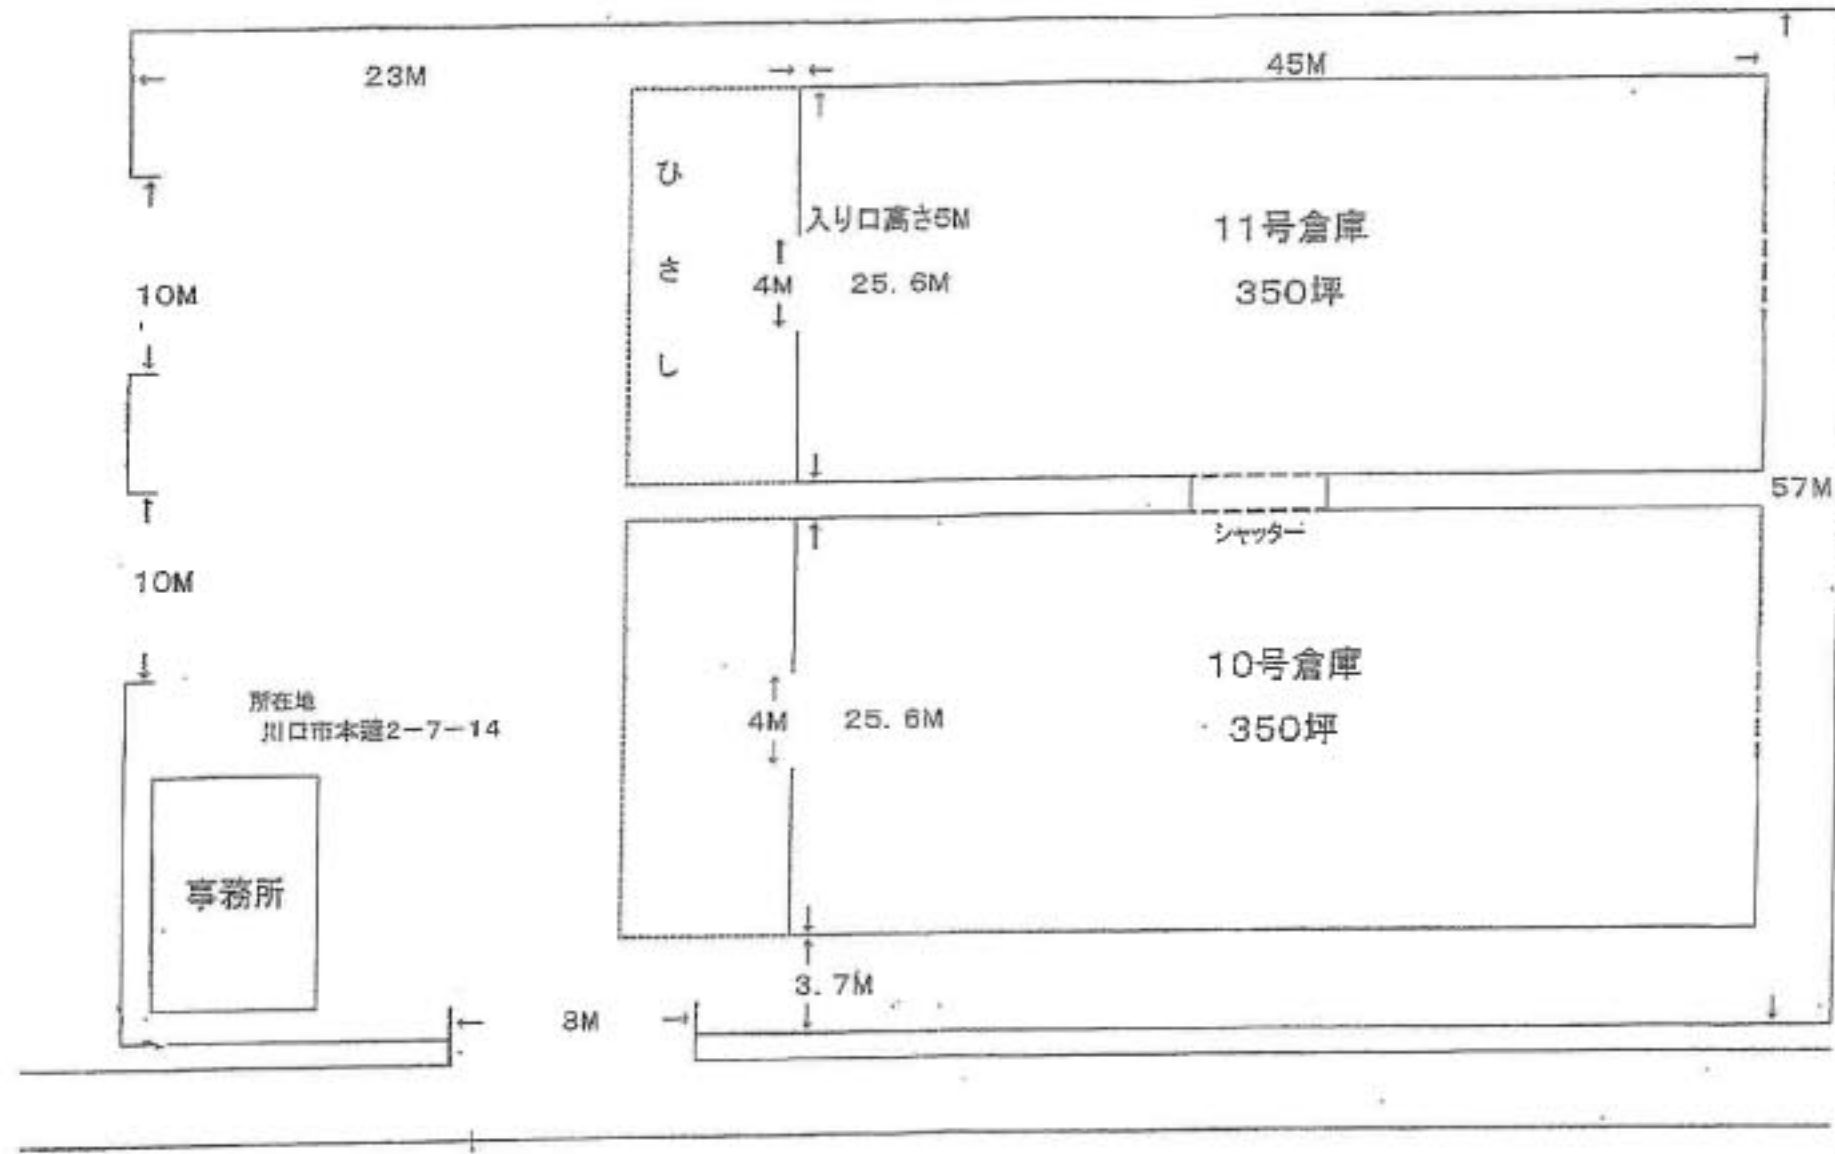

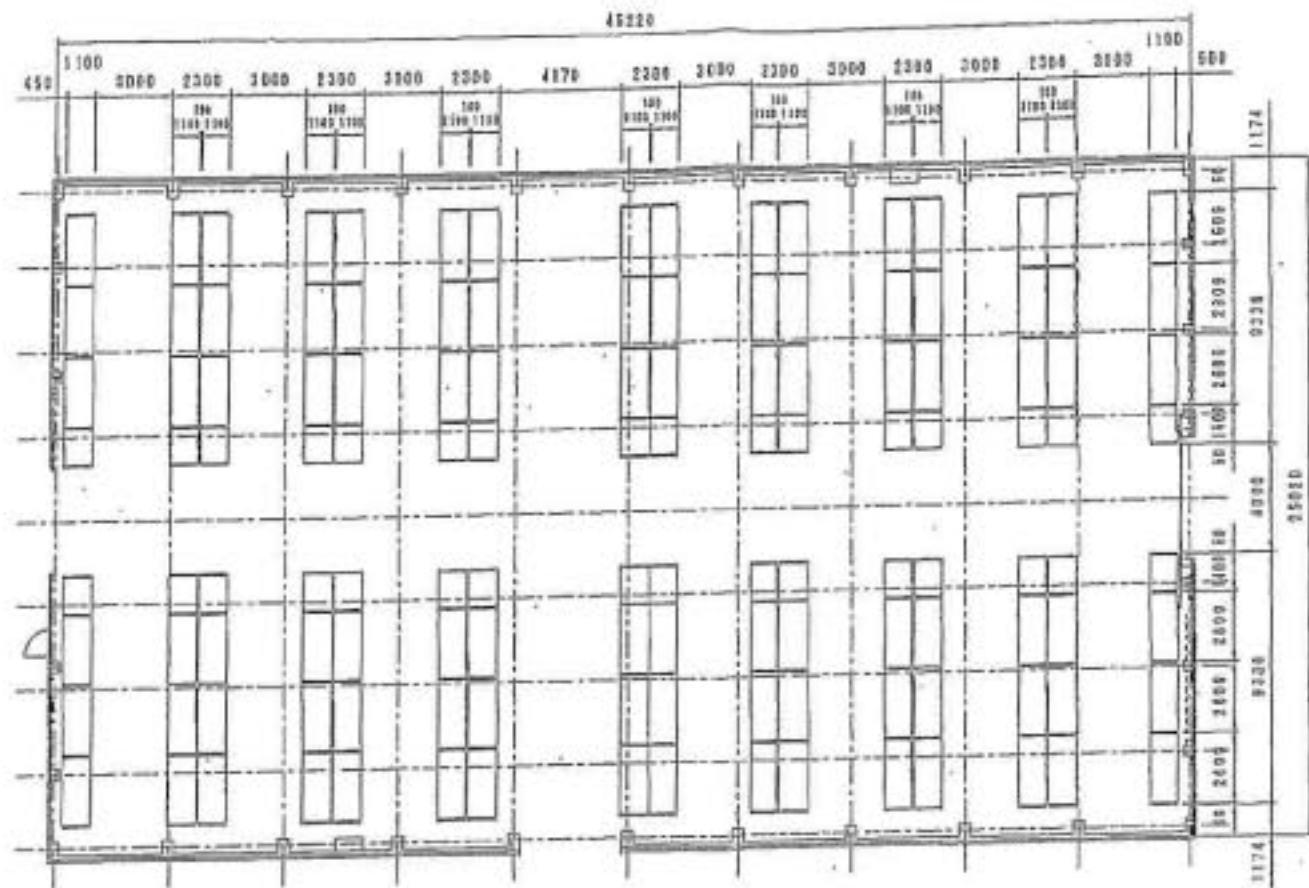

パレットラック (2000kg/段) アンカー 打設
 4500Hx2500Wx1100D ビ-42段 32台 (T=32, R=64)
 4500Hx1300Wx1100D ビ-42段 32台 (R=32)

図号	図名	作成/承認	スケール	備考
			AX 1/200 (A2)	
			2004.12.07	MS
				M・H

ラック レイアウトプラン図

