
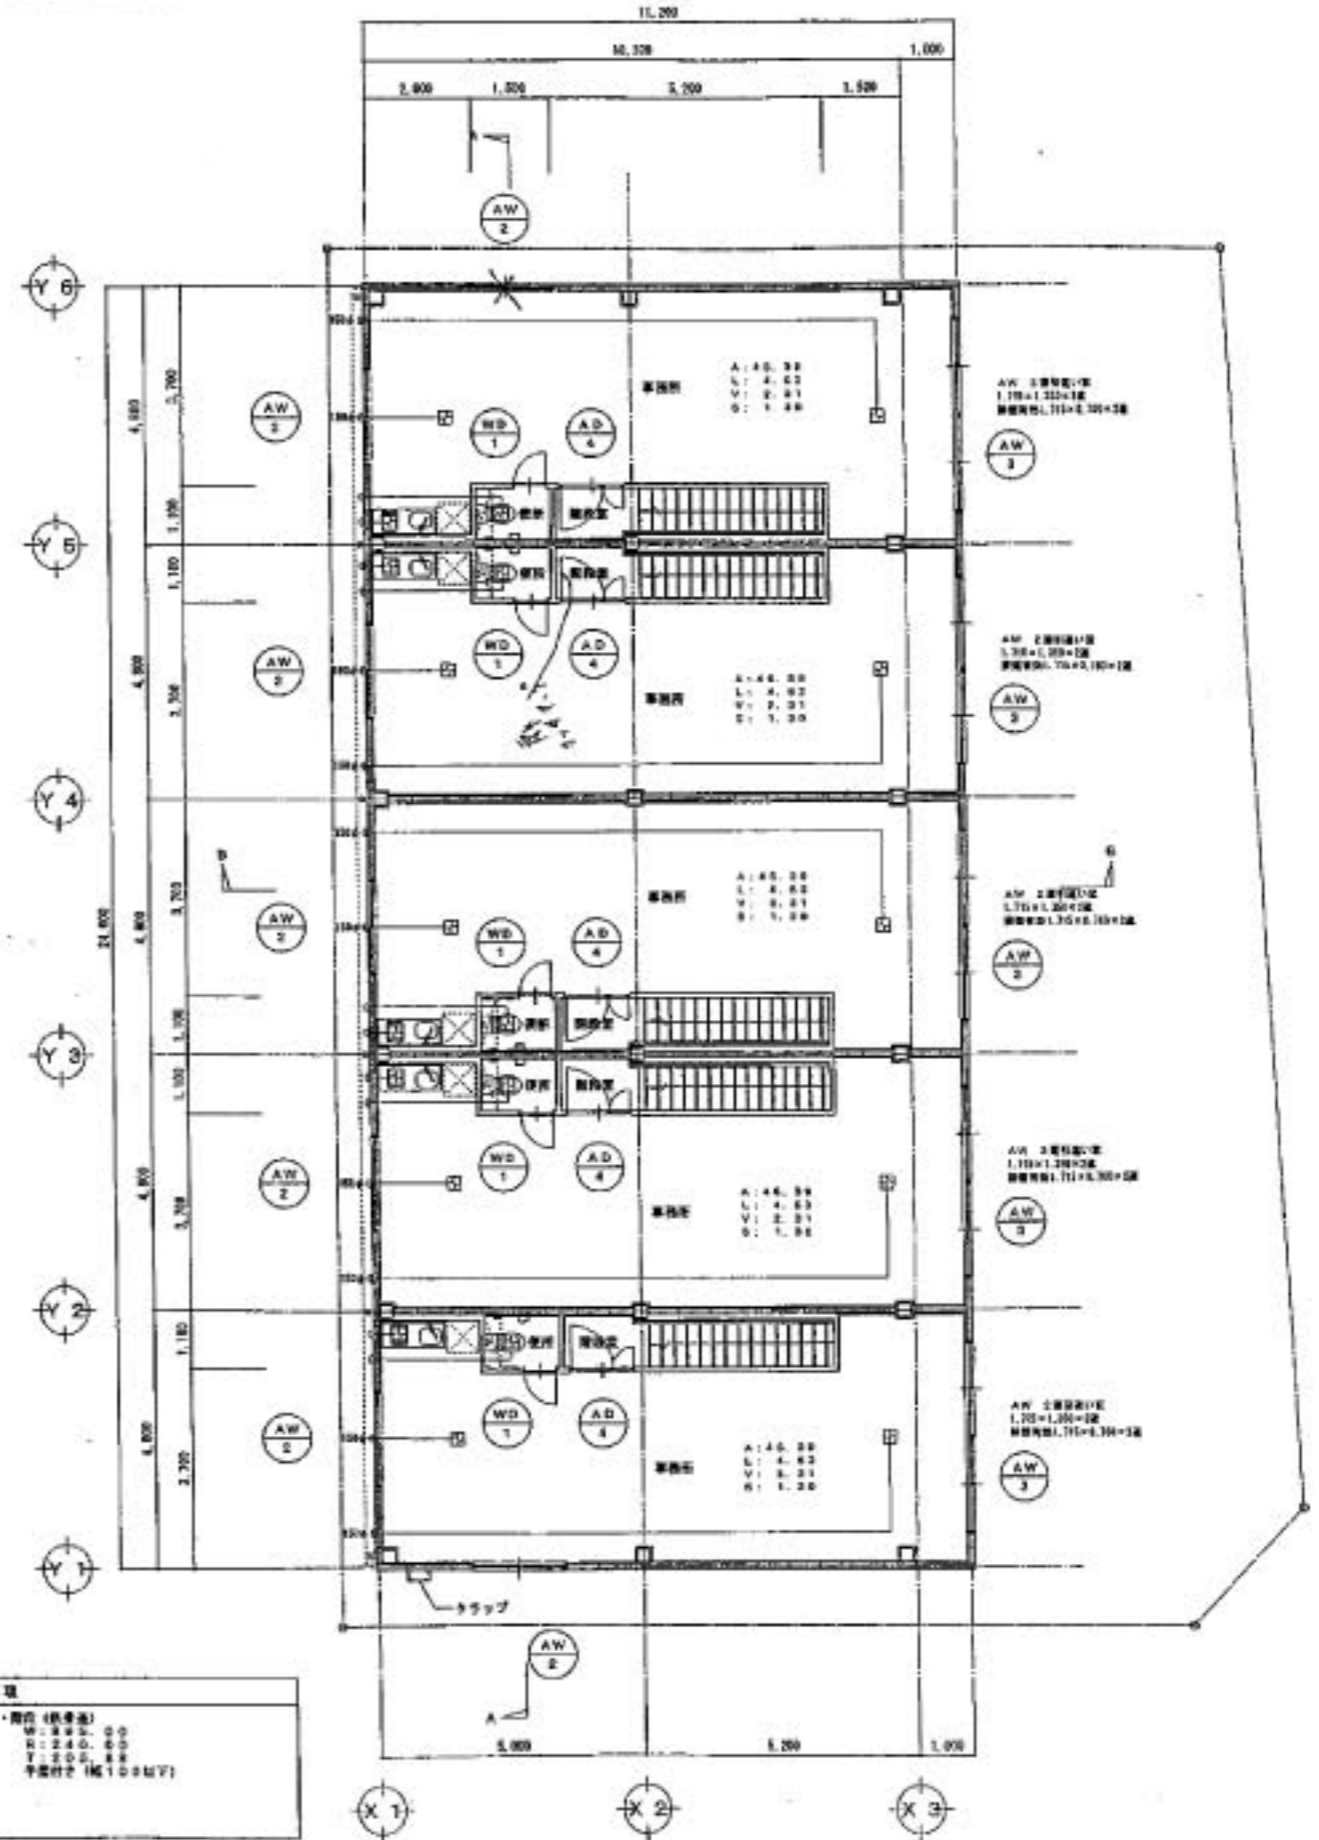


1階平面図

2階平面図

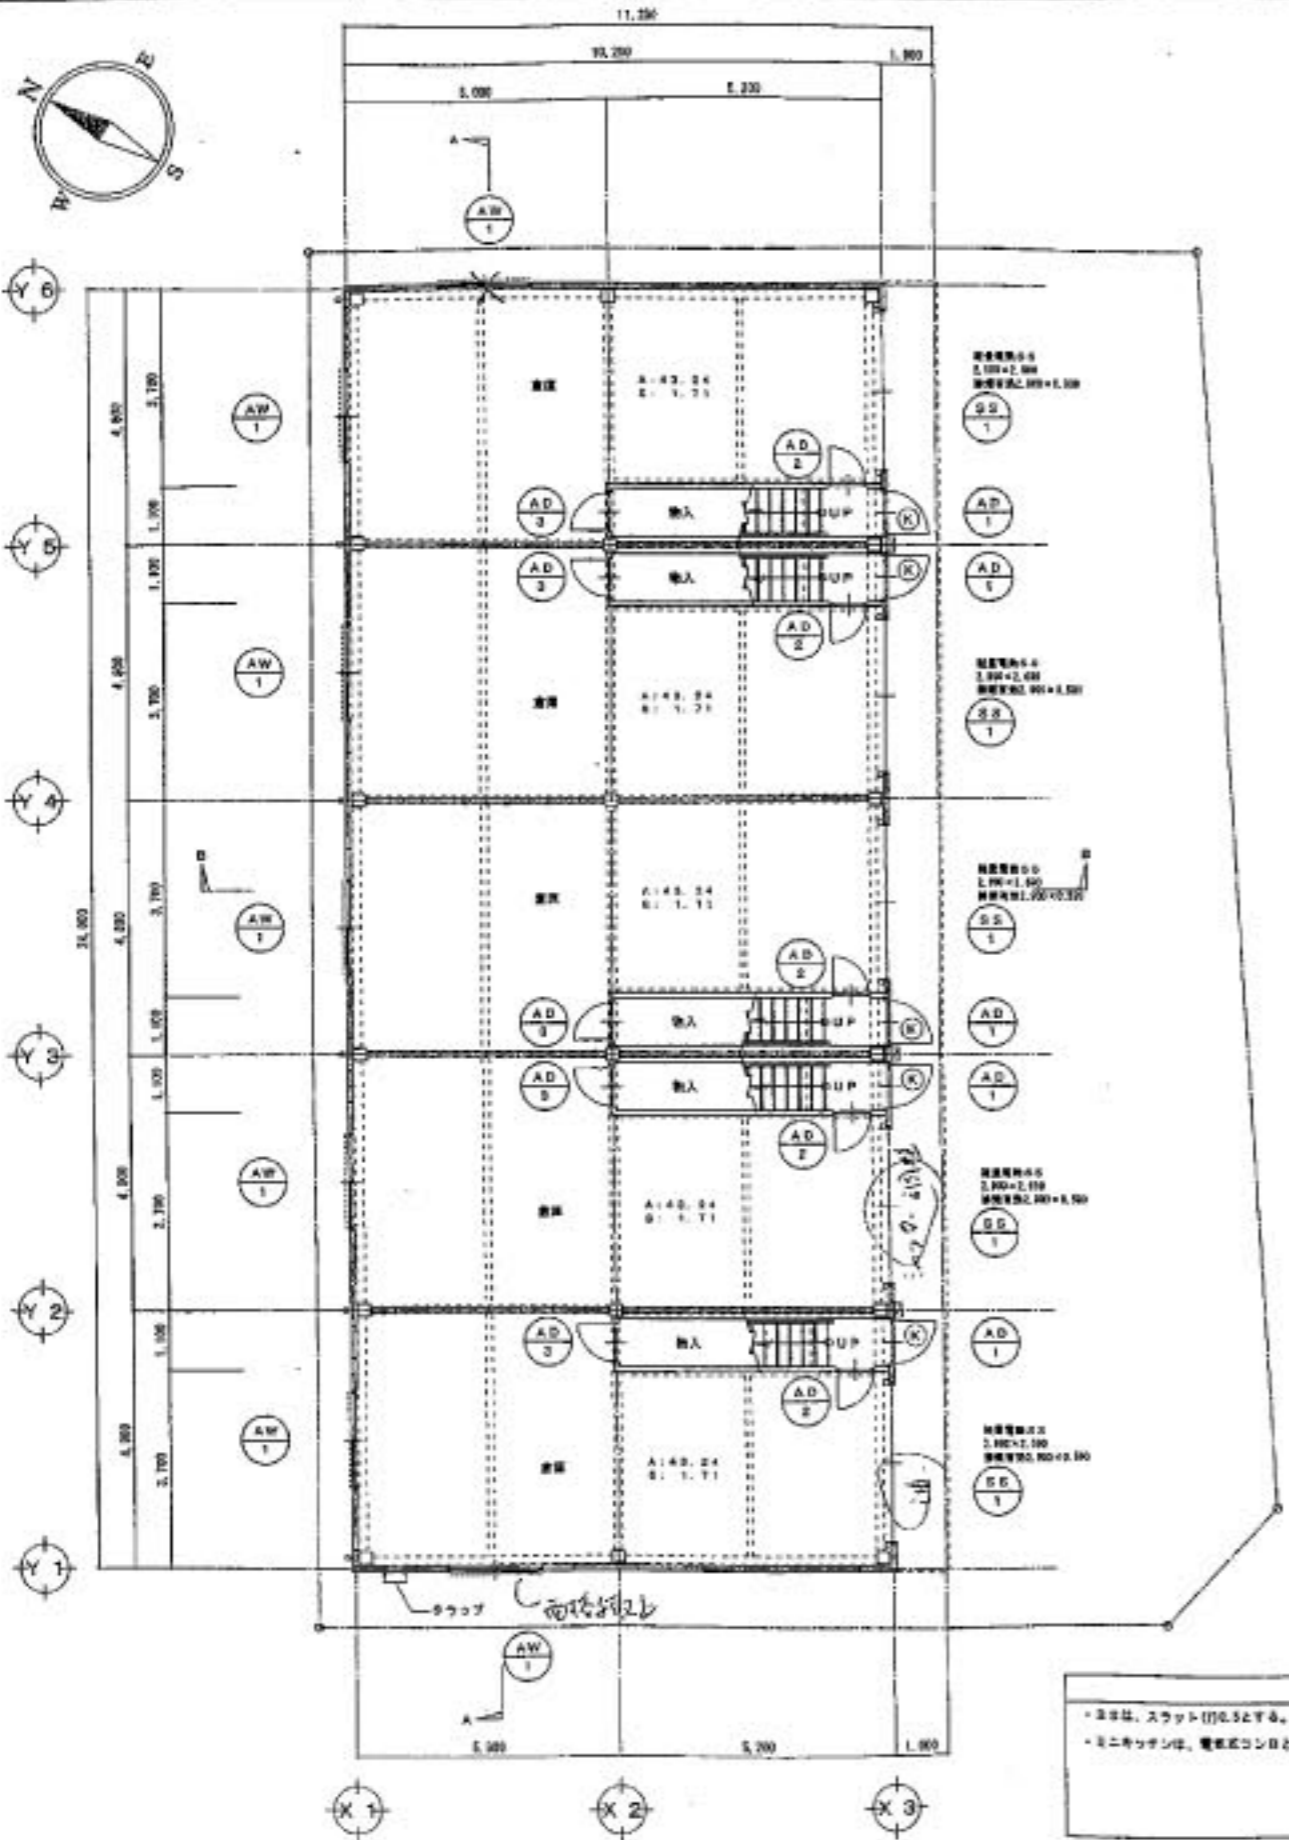

特別事項



