







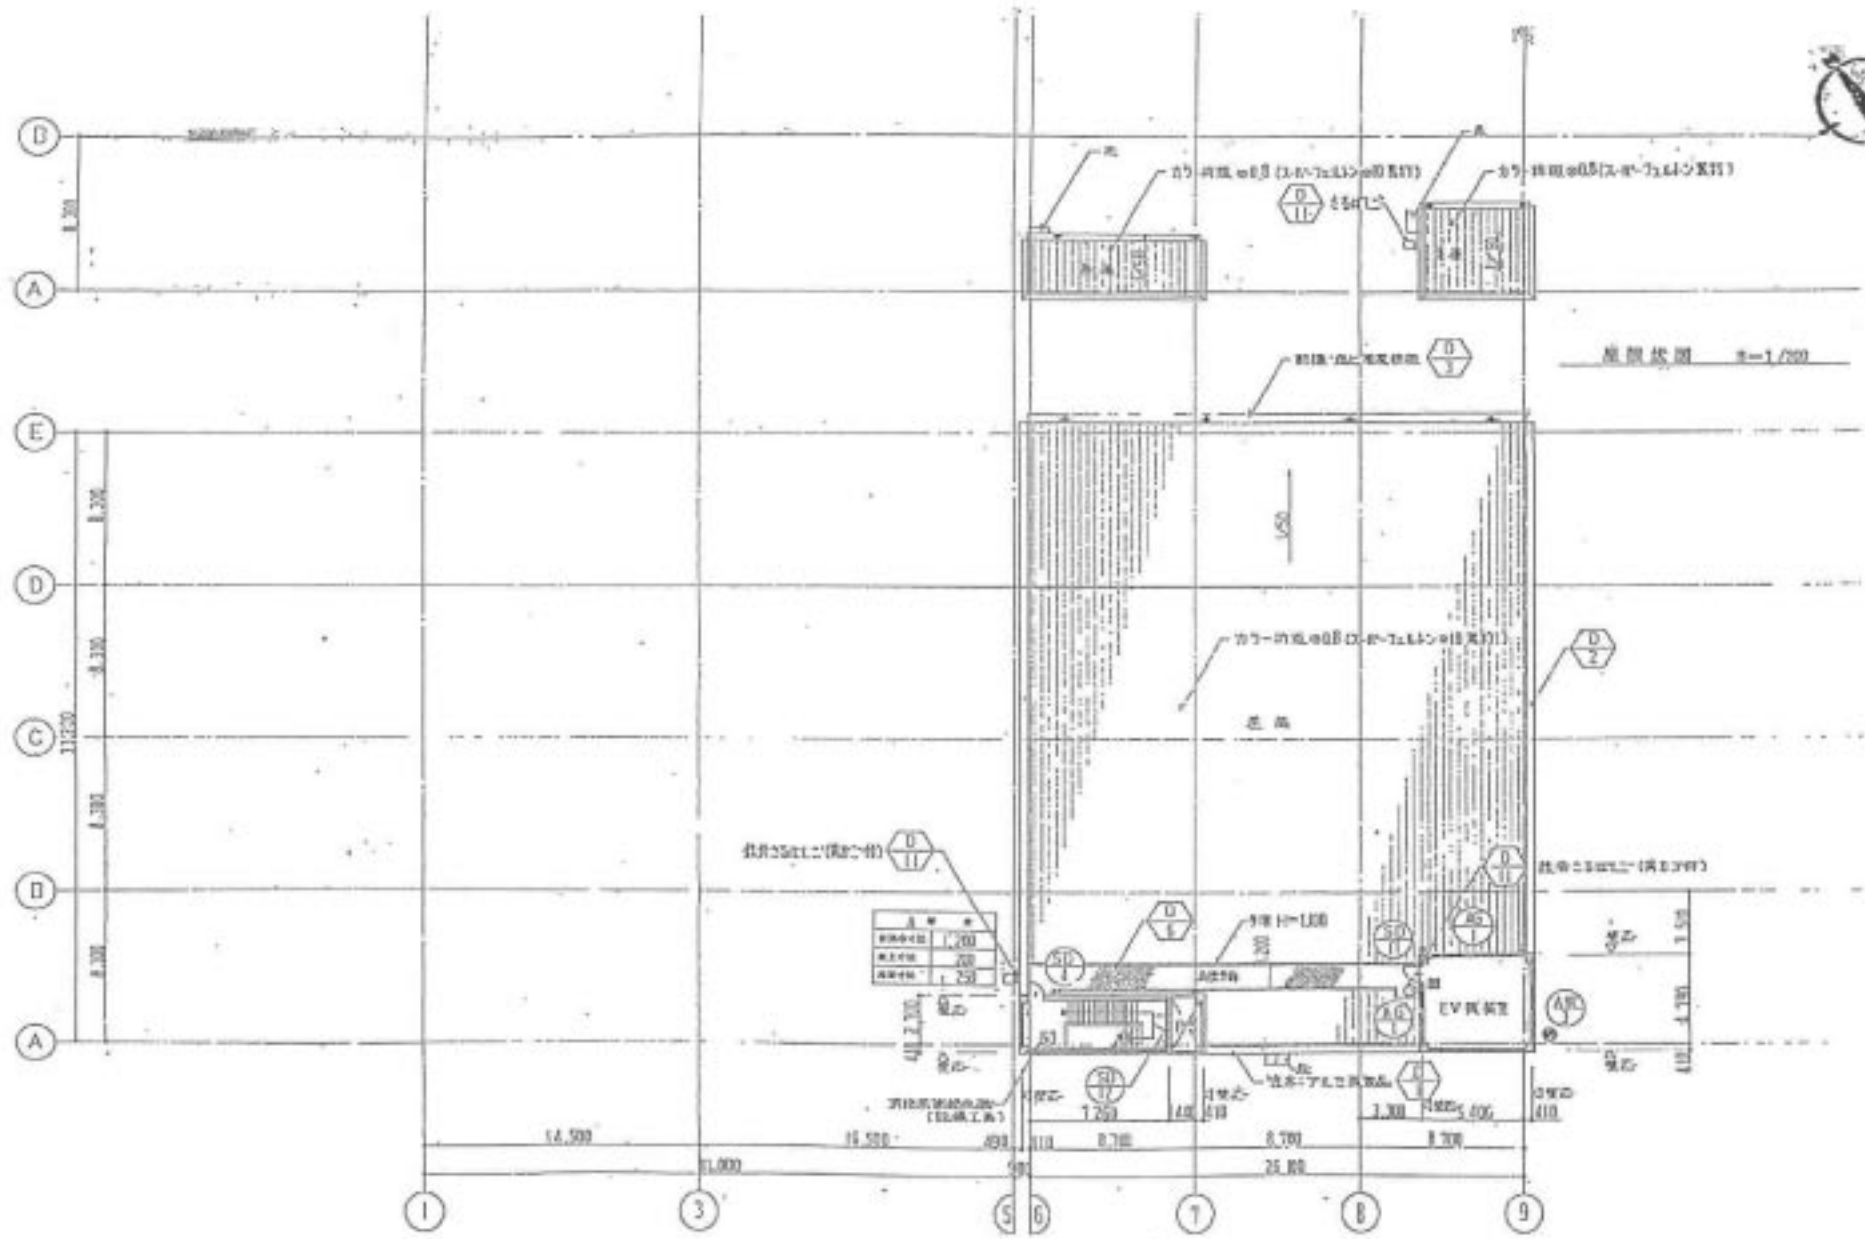

屋根状図 1/200

屋根平面図 1/200



